


Выкопировка

из карты функционального зонирования генерального плана
Сланцевского городского поселения,
утвержденного решением совета депутатов №352-зсд от 26.06.2012

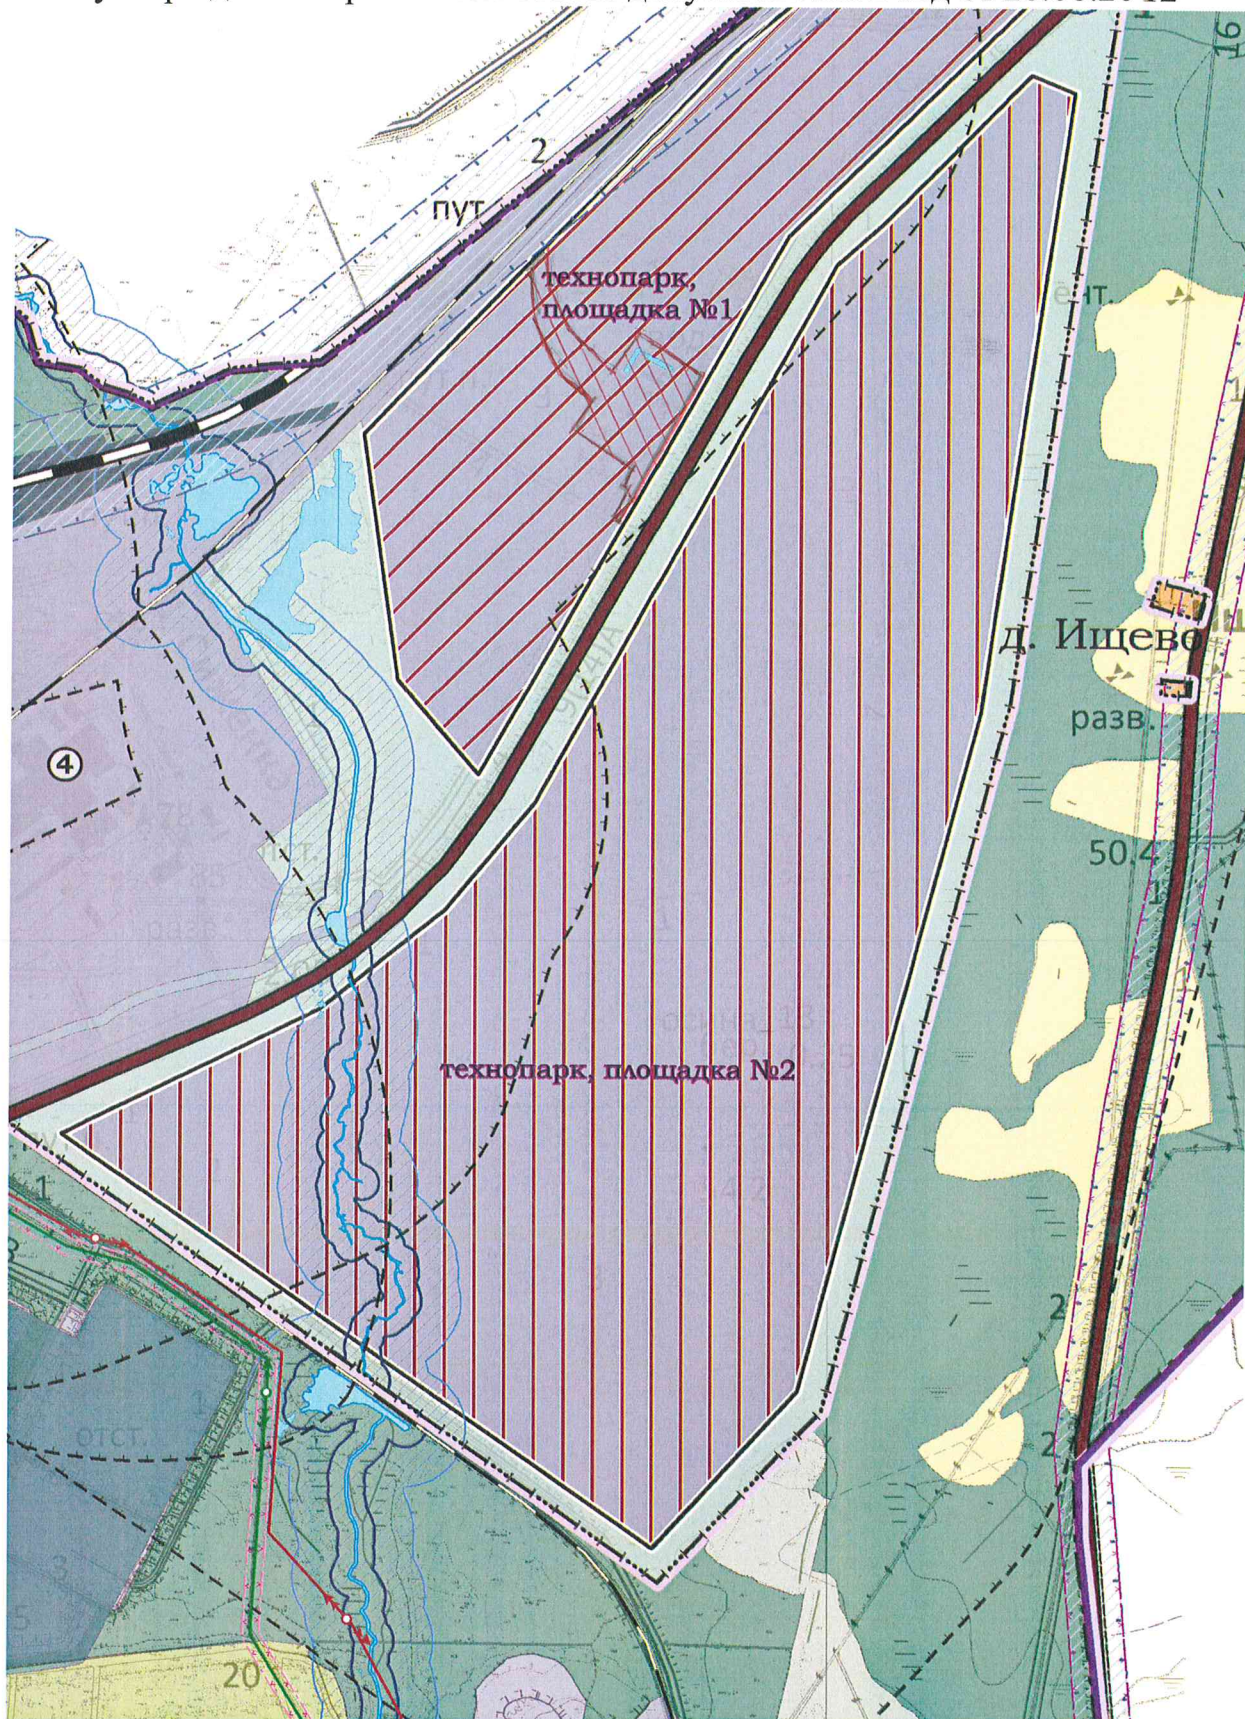


 - земельный участок с кадастровым номером 47:28:0467001:3

Выкопировка

из карты градостроительного зонирования Правил землепользования и застройки
Сланцевского городского поселения, утвержденных решением Совета депутатов
Сланцевского городского поселения от 26.06.2012 № 353-гсд
(с последующими изменениями),

Месторасположение земельных участков: Ленинградская область, Сланцевский
муниципальный район, Сланцевское городское поселение, г. Сланцы, Кингисеппское шоссе 1А

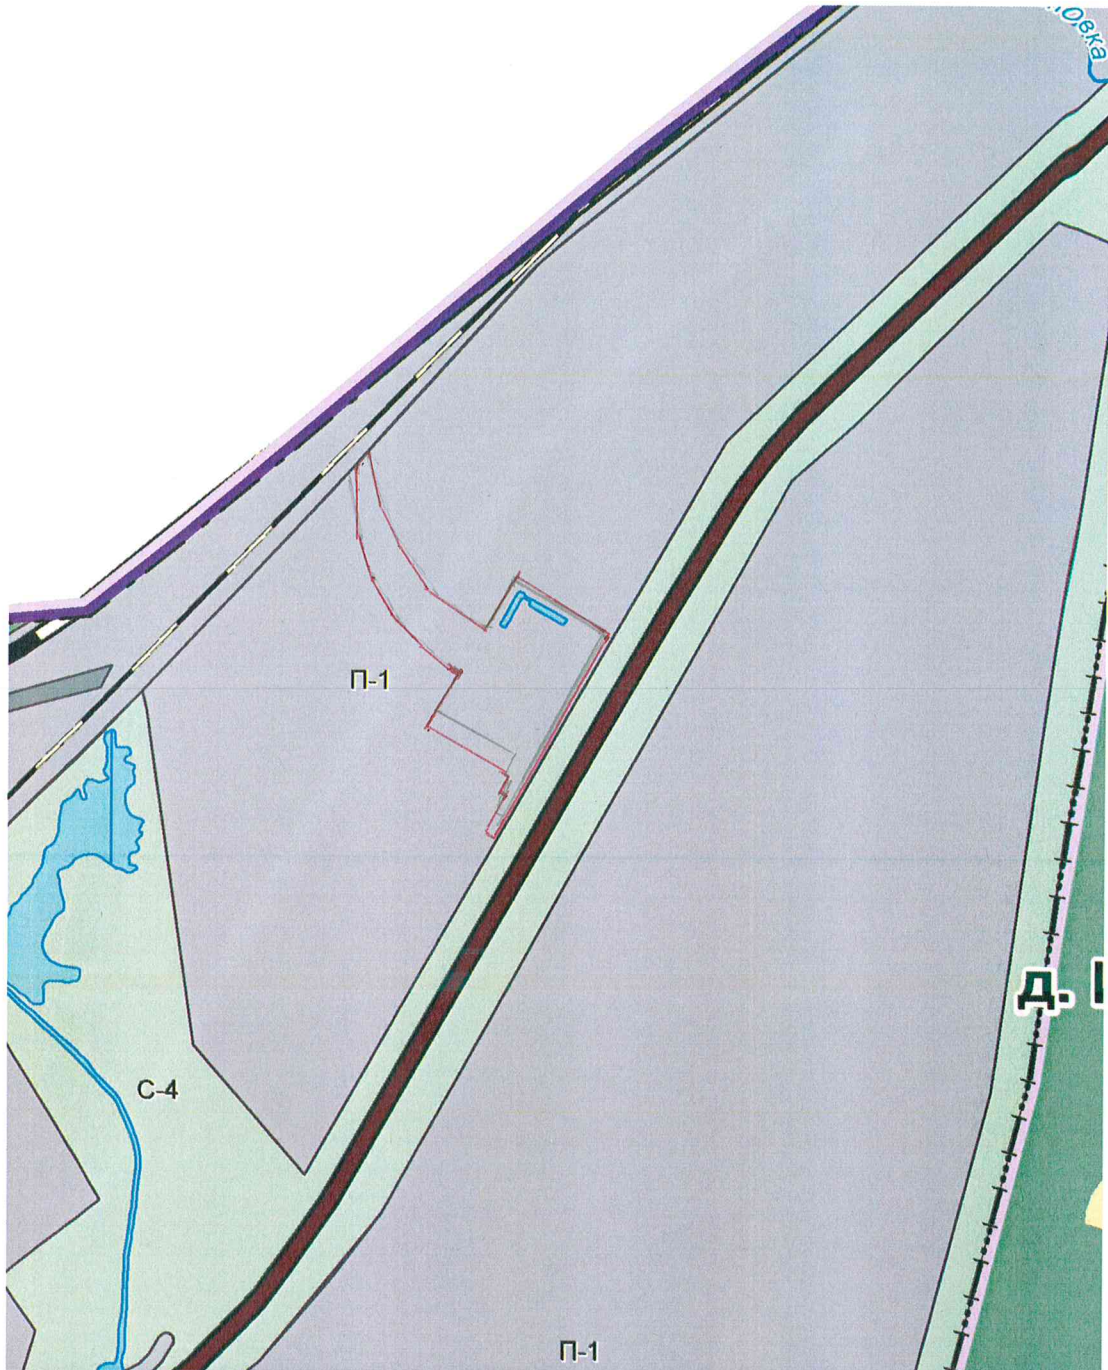

 - земельный участок с кадастровым номером 47:28:0467001:3

П-1

Зона промышленных предприятий и коммунально - складских
организаций I-II класса санитарной классификации