

Номер на плане	Наименование и обозначение	Этаж-ность	Количество		Площадь, м2				Строительный объем, м3	
			Зда-ний	Квартир	застройки		общая нормируемая		Здания	Всего
					Здания	Всего	Здания	Всего		
1	Существующее Здание Корпус 1		-	-						
2	Реконструируемое Здание Корпус 2		-	-						
3	Автомобильная стоянка		-	-						
4	Контейнерная площадка ТБО закрытого типа с раздельным сбором		-	-						
5	Подземный пожарный резервуар		-	-						
6	Резервуар для ливневых стоков		-	-						

Технико-экономические показатели


Номер на плане	Наименование и обозначение	ед.изм.	Количество	
			за границей по ГПЗУ	В том числе В границе ГПЗУ
1	Площадь участка	м2	55,46	3998,35
	КН земельного участка 52		-	1998,63
	КН земельного участка 53		-	1999,72
2.1	Площадь застройки здания 1	м2	-	164,33
2.3	Площадь застройки здания 2	м2	-	1077,87
2.4	Площадь твердых покрытий, в т.ч.	м2	-	3167,55
1	Устройство укрепленного тротуара	м2	-	1453,89
2	Устройство отмостки	м2	-	224,78
4	Устройство асфальтового проезда	м2	55,46	-
2.5	Озеленение	м2	-	1122,14
1	Газон	м2	-	1122,14



Условные обозначения

Покрытие тротуара - Старый город. Габбро Брусчатка, колотая.

	Граница участка
	Проектируемое здание
	ТИП 1. Проектируемая отмостка
	ТИП 2. Покрытие тротуара - СТАРЫЙ ГОРОД.
	ТИП 3. Покрытие асфальта- въезды.
	ТИП 4. Покрытие газона.
	Подпорная стенка

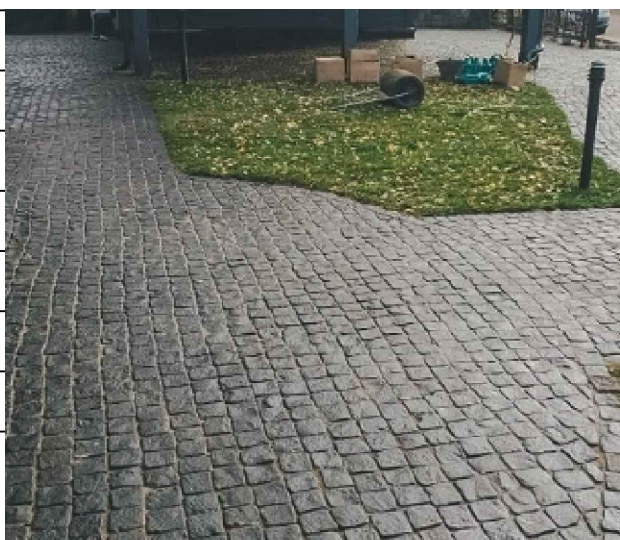

Изм.	Кол.уч.	Лист	№ док.	Подп.	Дата
Разработал	Столярова				10.23
Проверил	Низовцев				10.23
Н.контр.	Савицкий				10.23
ГИП	Корнилов				10.23

3/П-2023-ПЗУ.ГЧ

Ленинградская область, Сланцевский район, Старопольское сельское поселение, д. Коленец, кадастровые номера земельных участков; 47:28:0554001:52; 47:28:0554001:53

Строительство просветительского центра святого праведного Иоана Кронштадского	Стадия	Лист	Листов
	П	2	

План земельного участка. М1:500.

Согласовано:

Взам. инв. №	
Подп. и дата	
Инв. № подл.	