


Выкопировка

из карты градостроительного зонирования Правил землепользования и застройки
МО Старопольское сельское поселение Сланцевского муниципального района
Ленинградской области, утвержденных решением совета депутатов Старопольского
сельского поселения от 28.11.2012 № 199-п, в редакции приказа Комитета по
архитектуре и градостроительству от 20.03.2018 № 26

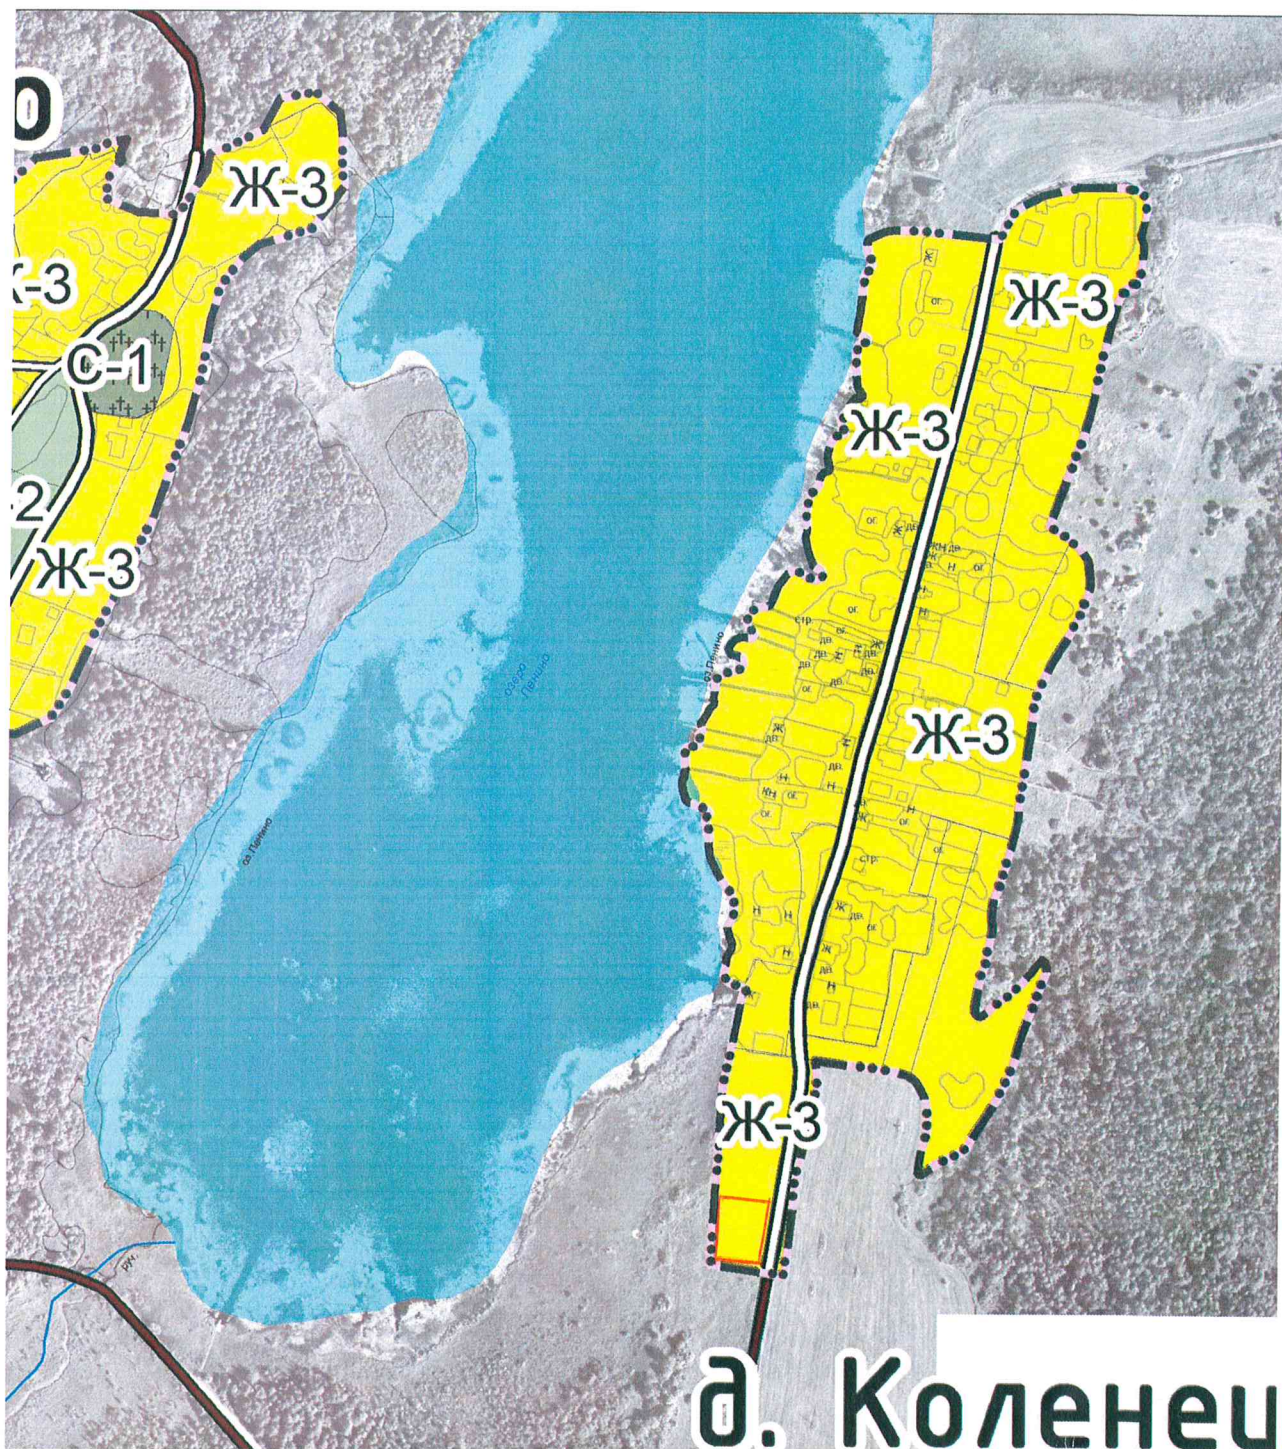

 - земельный участок с кадастровым номером 47:28:0554001:356