


СХЕМА ПЛАНИРОВОЧНОЙ ОРГАНИЗАЦИИ

Масштаб 1:500

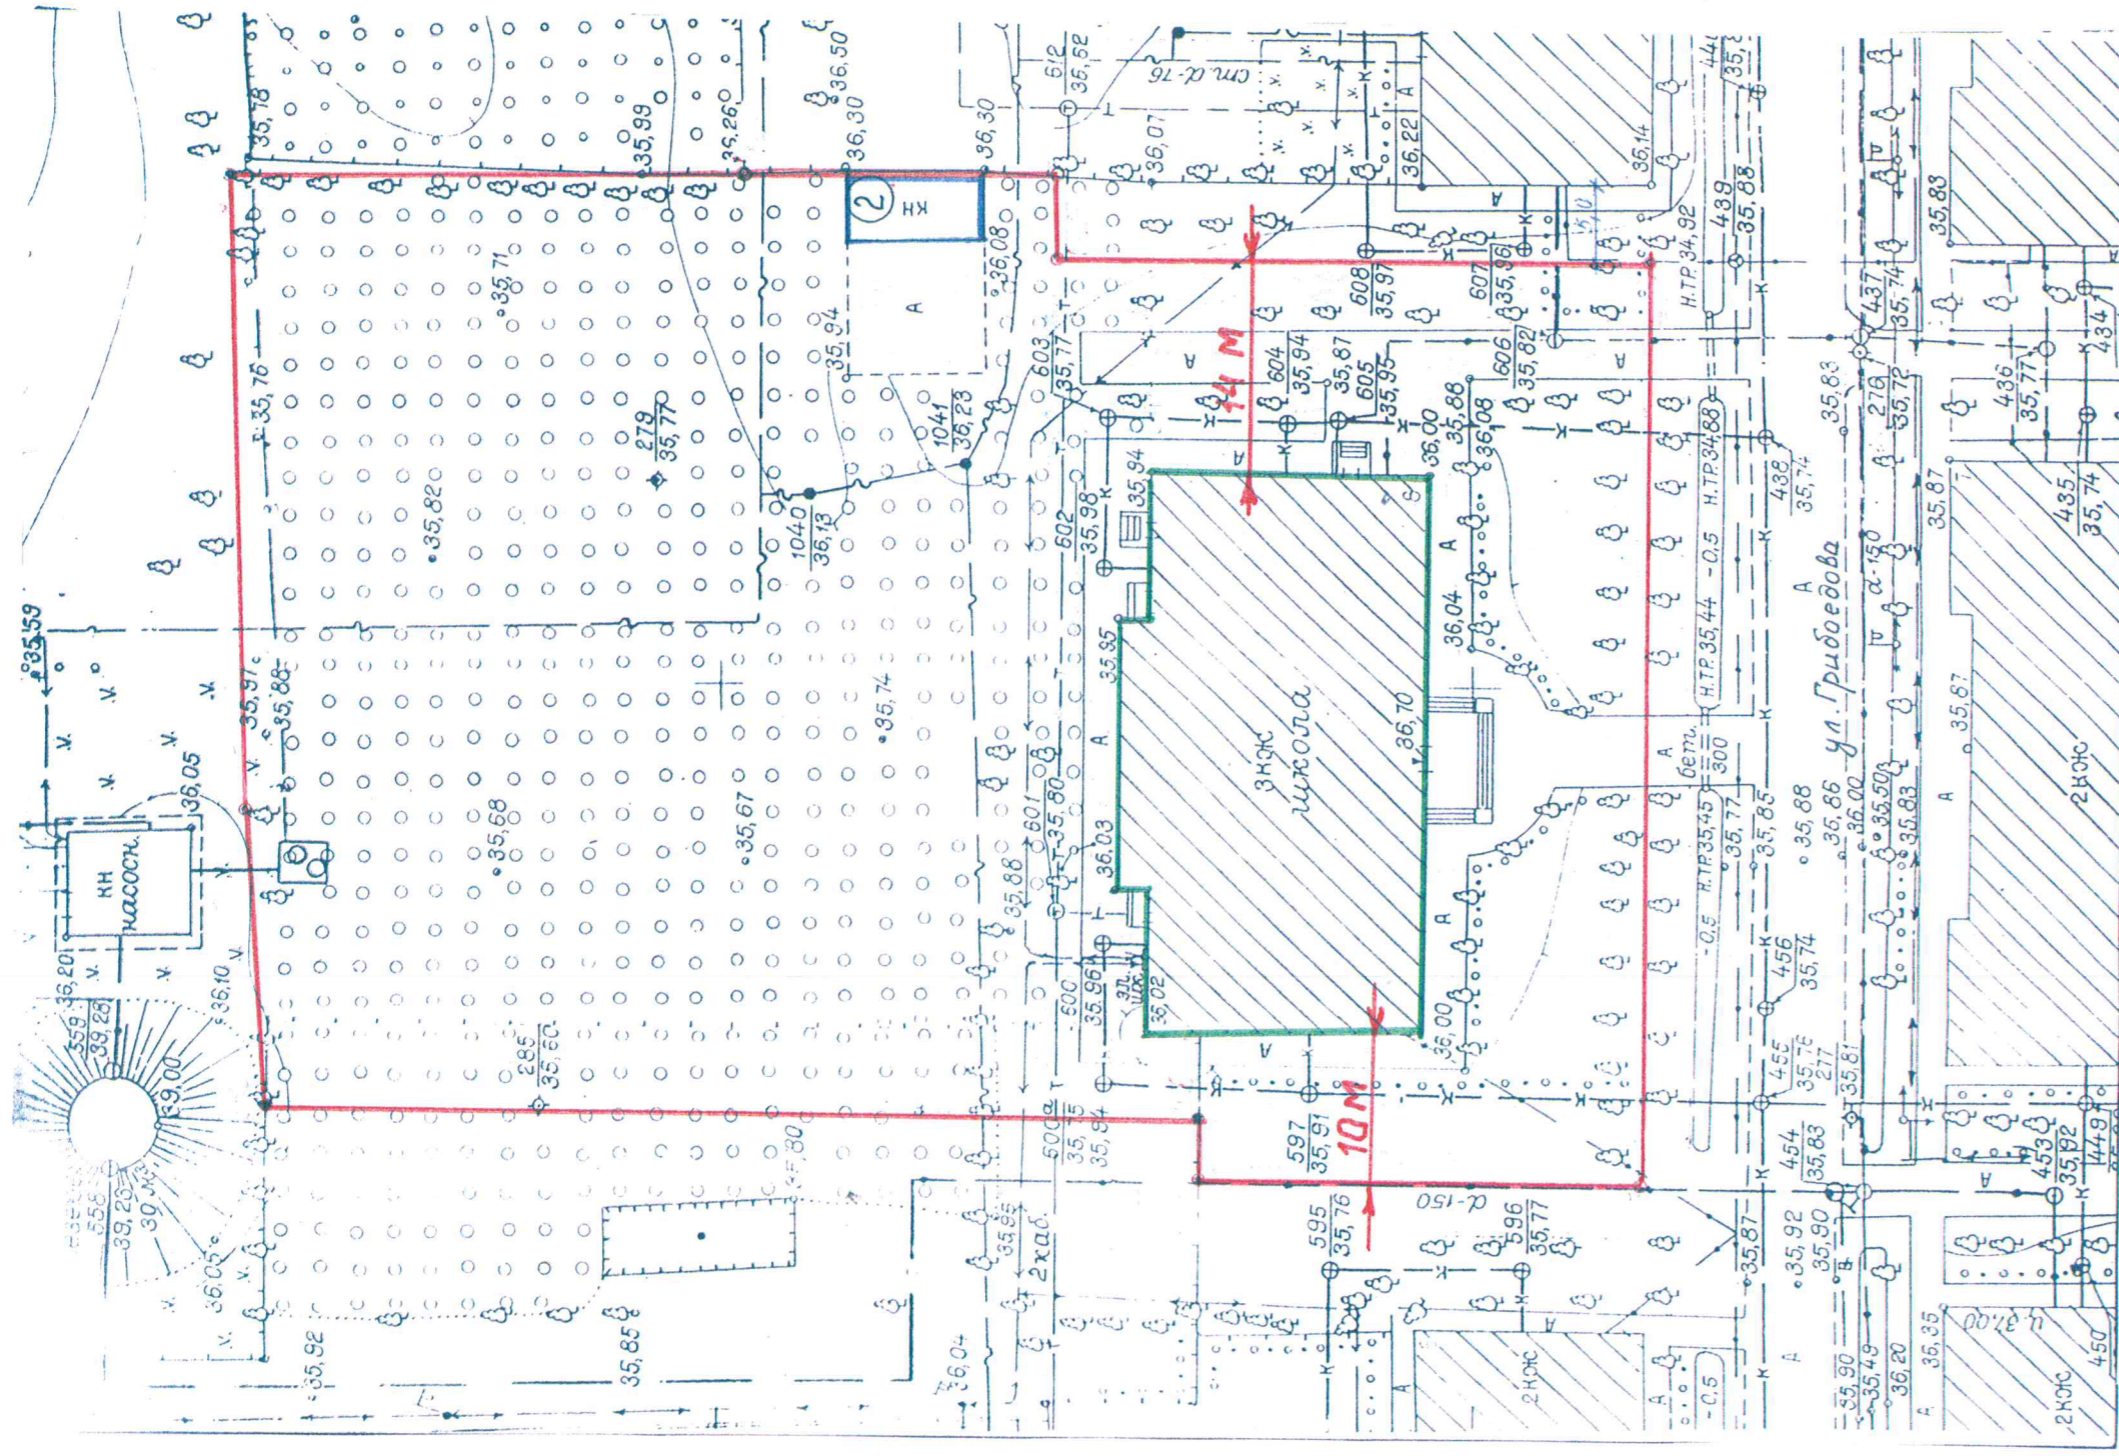

- границы земельного участка с кадастровым номером 47:28:0301023:24
- здание бизнес-инкубатора с кадастровым номером 47:28:0301023:46
- здание сарая с кадастровым номером 47:28:0301023:47