


Схема земельного участка под размещение объекта "КОС г. Сланцы"

Экспликация зданий и сооружений

№	Наименование зданий и сооружений	Примечание
1	Здание решеток и цех механического обезжелезивания	
2	Песколовки	
3	Песковая площадка	
4	Первичные отстойники	
5	Аэротенки	
6	Вторичные отстойники	
7	Блок доочистки	
8	Станция УФ-обеззараживания	
9	Склад хлора	
10	Хлораторная	
11	Площадки компостирования	
12	Аварийные иловые площадки	
13	Илоуплотнители	
14	Контрольно-пропускной пункт	
15	Блок производственных и вспомогательных помещений	

Условные обозначения

- Граница земельного участка с КН 47:28:0301021:448
- Проектируемые автомобильные дороги

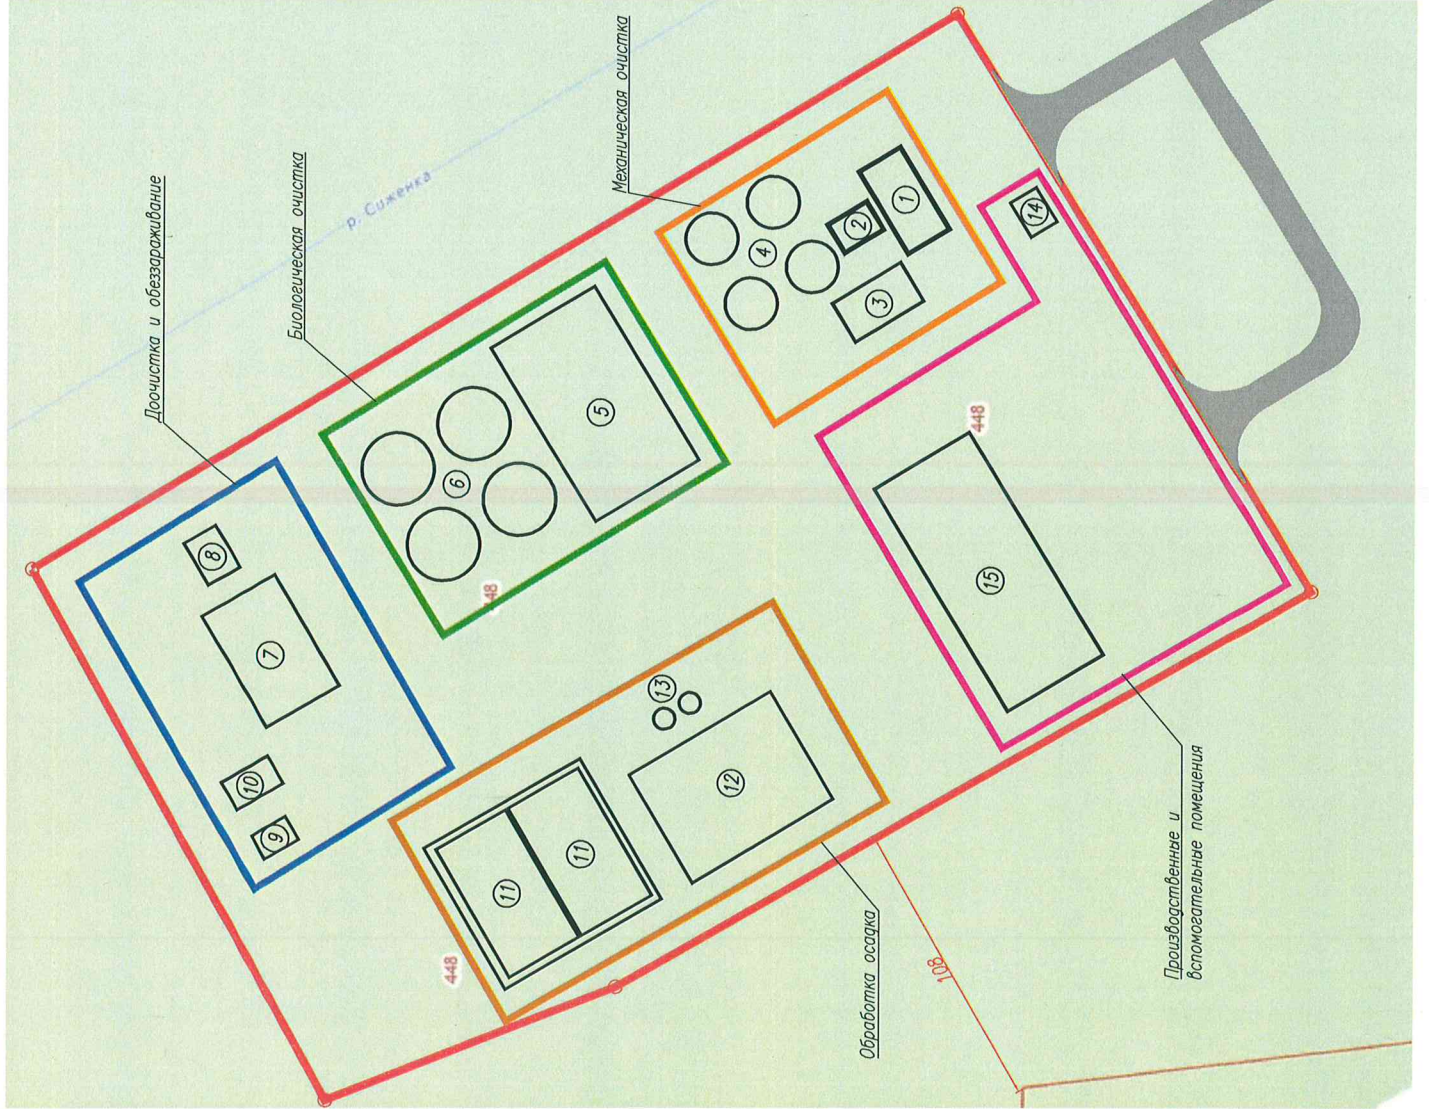

№ п/п	Дата	Подпись и дата	Взам. №